





**Padel
Center.mx**

Manual Construcción **Base Cancha Semipanoramica**

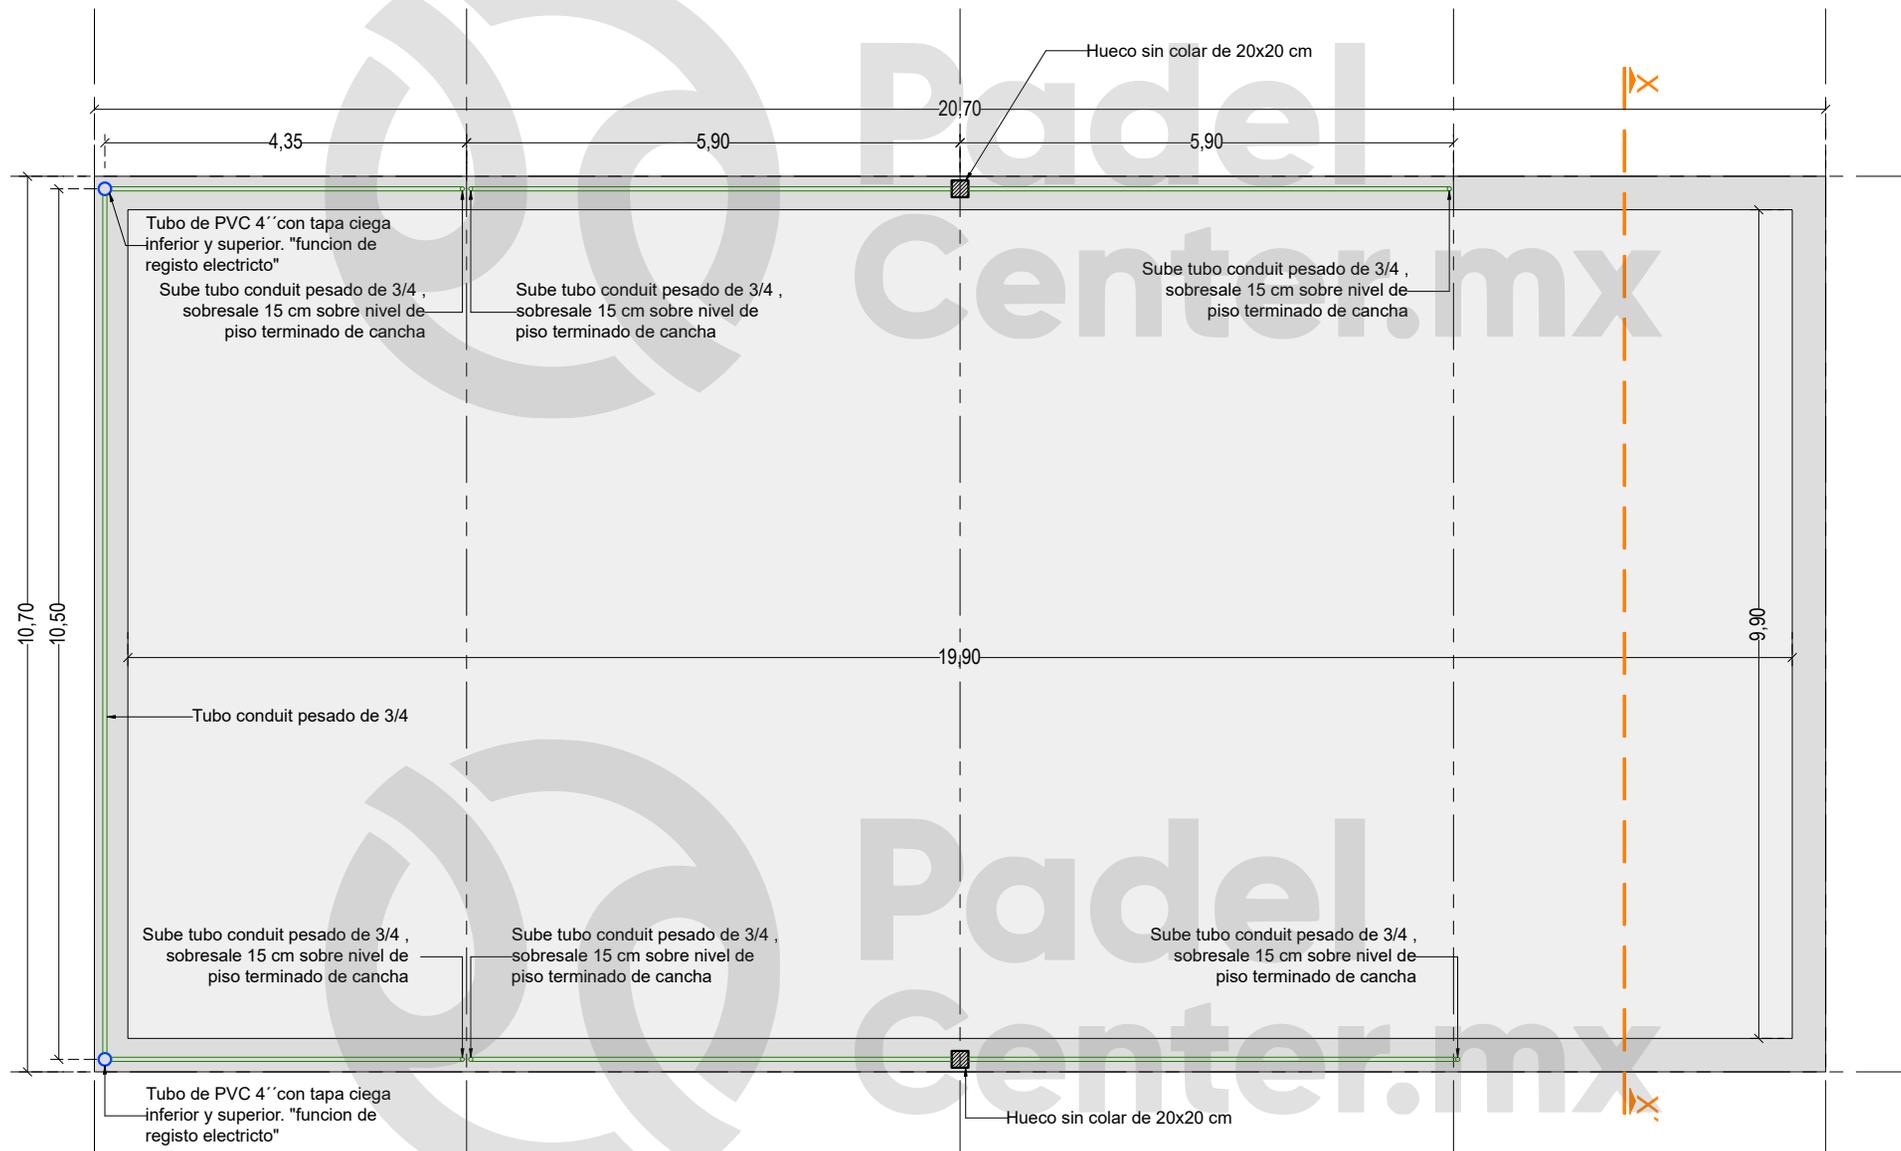


BASE DE CANCHA DE PADEL
 CANCHA SEMIPANORAMICA

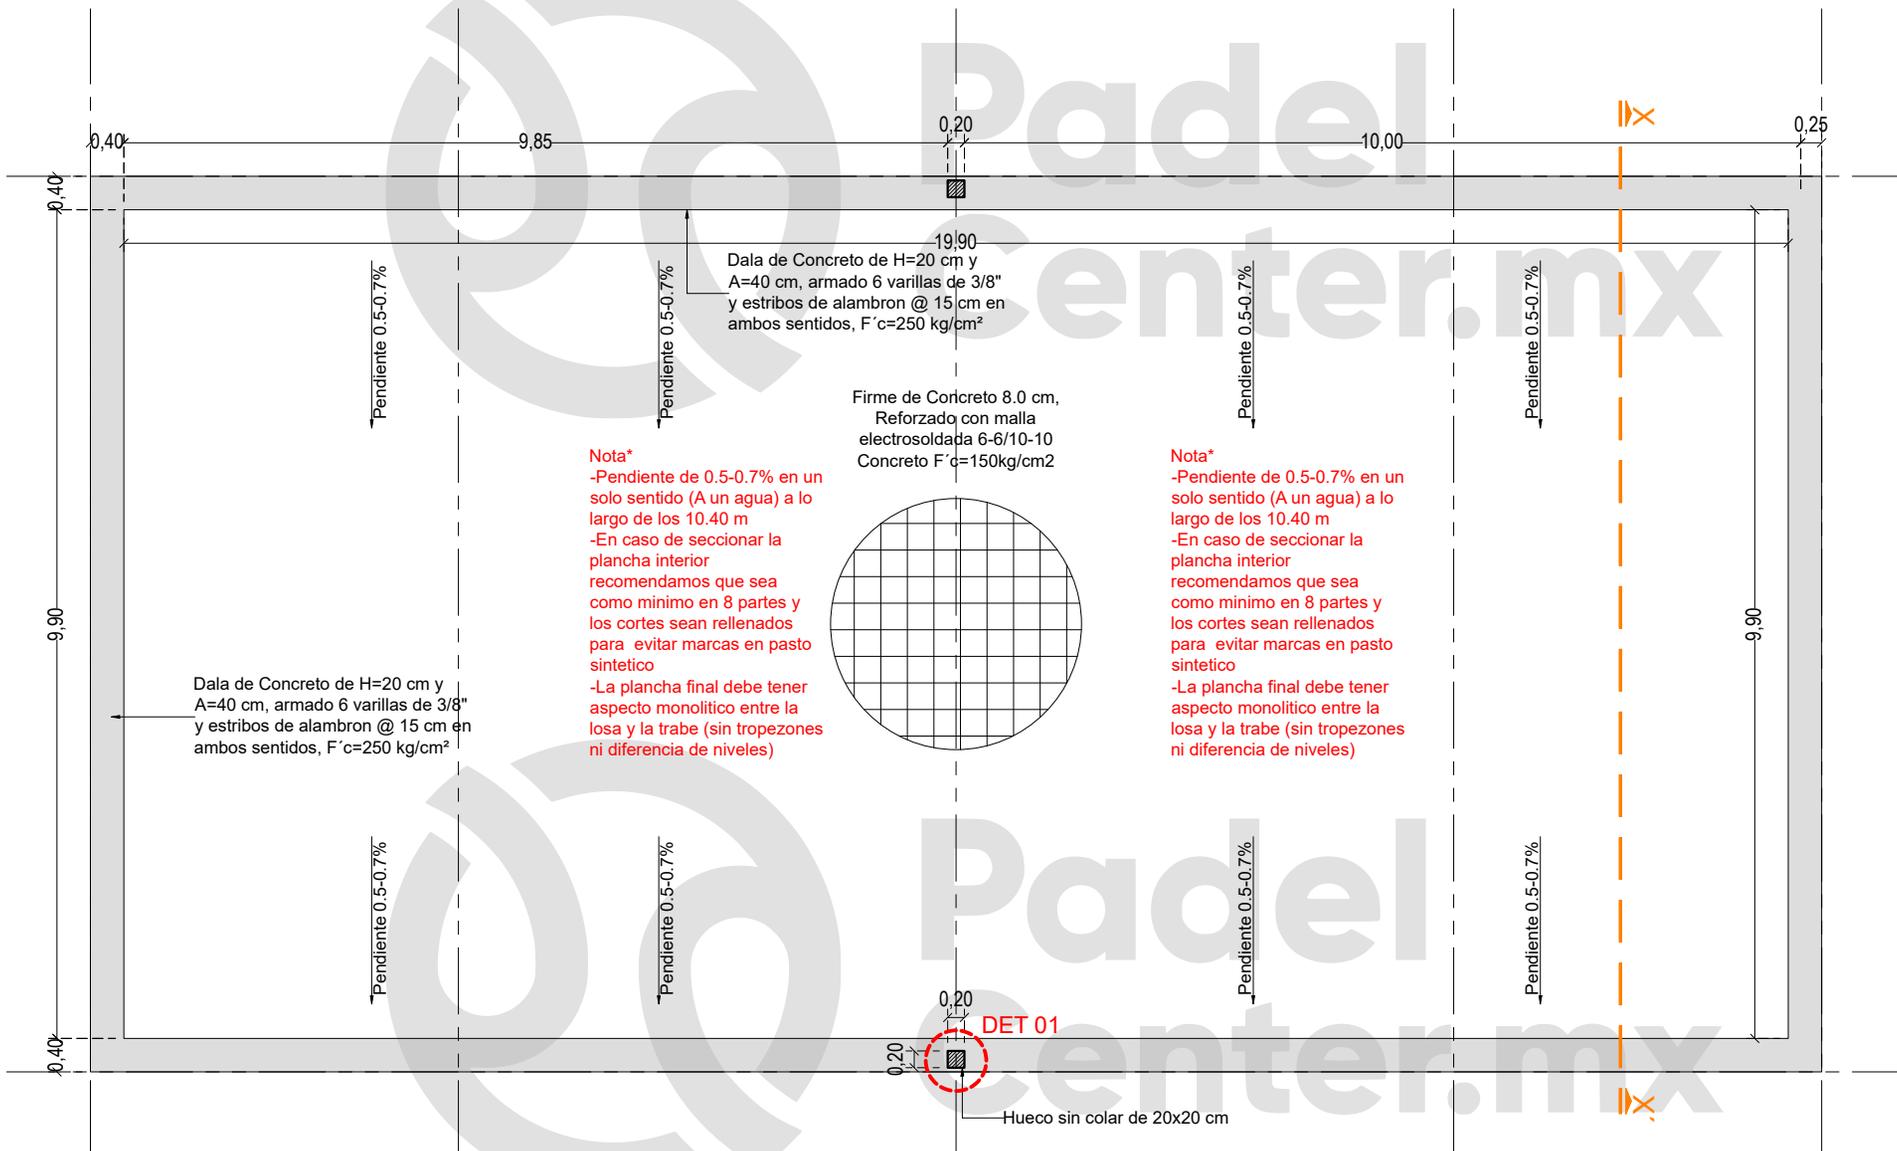


ARMADO ESTRUCTURAL

CANCHA SEMIPANORAMICA

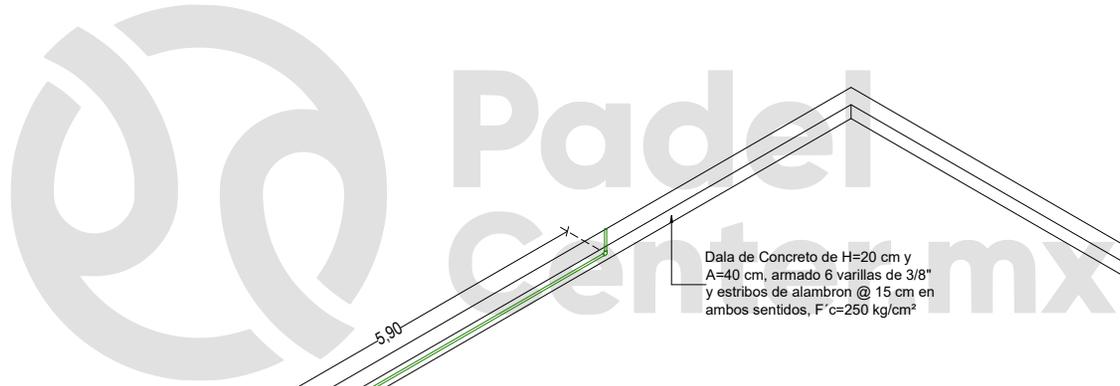


Padel
Center.mx

Padel
Center.mx

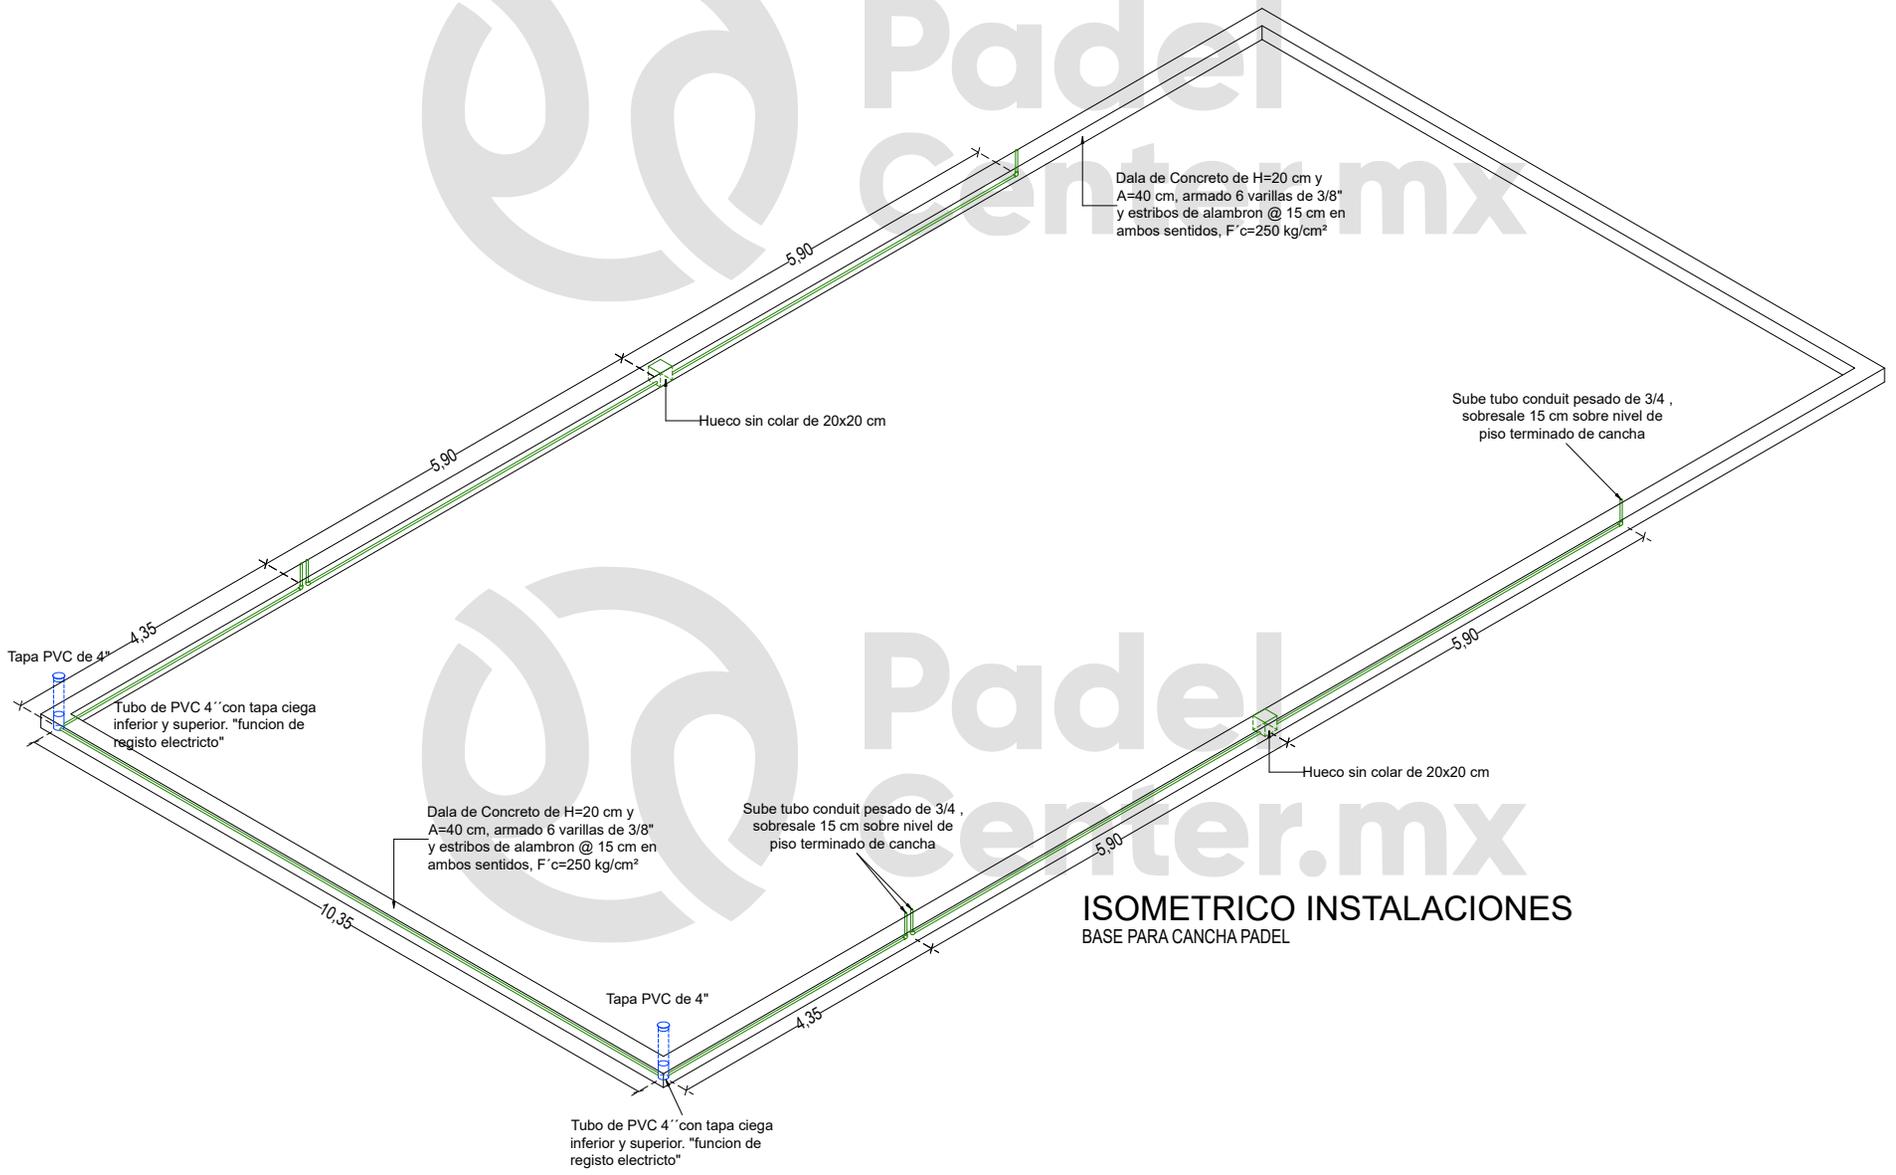

ISOMETRICO INSTALACIONES
BASE PARA CANCHA PADEL


ISOMETRICO DE BASE DE CANCHA
CANCHA SEMIPANORAMICA

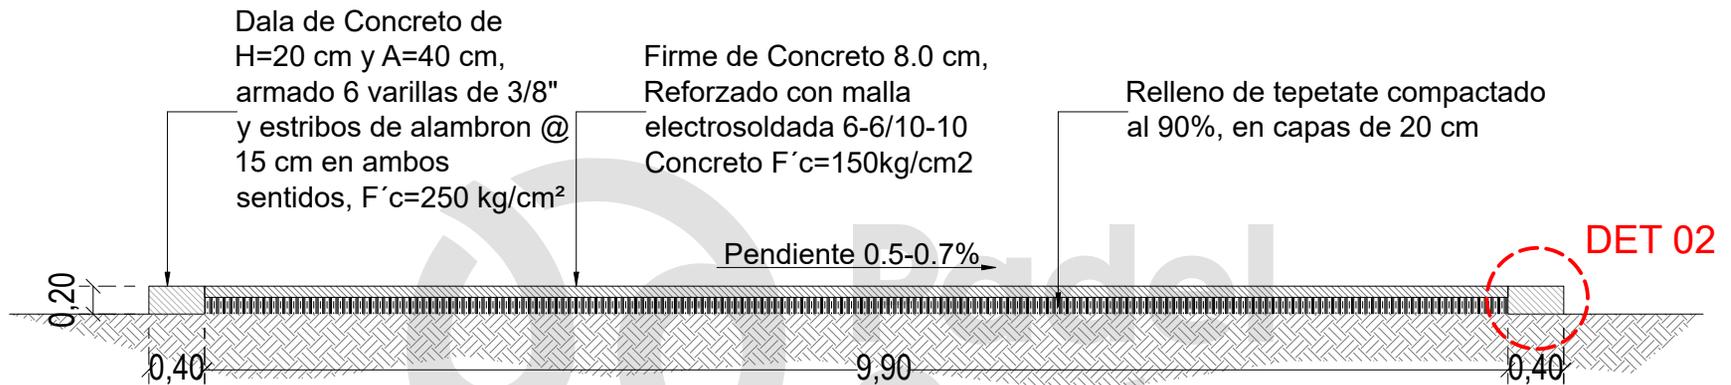

Corte transversal X-X

CANCHA SEMIPANORAMICA

Nota*
Pendiente de 0.5-0.7% en un solo sentido (A un agua) a lo largo de los 10.40 m

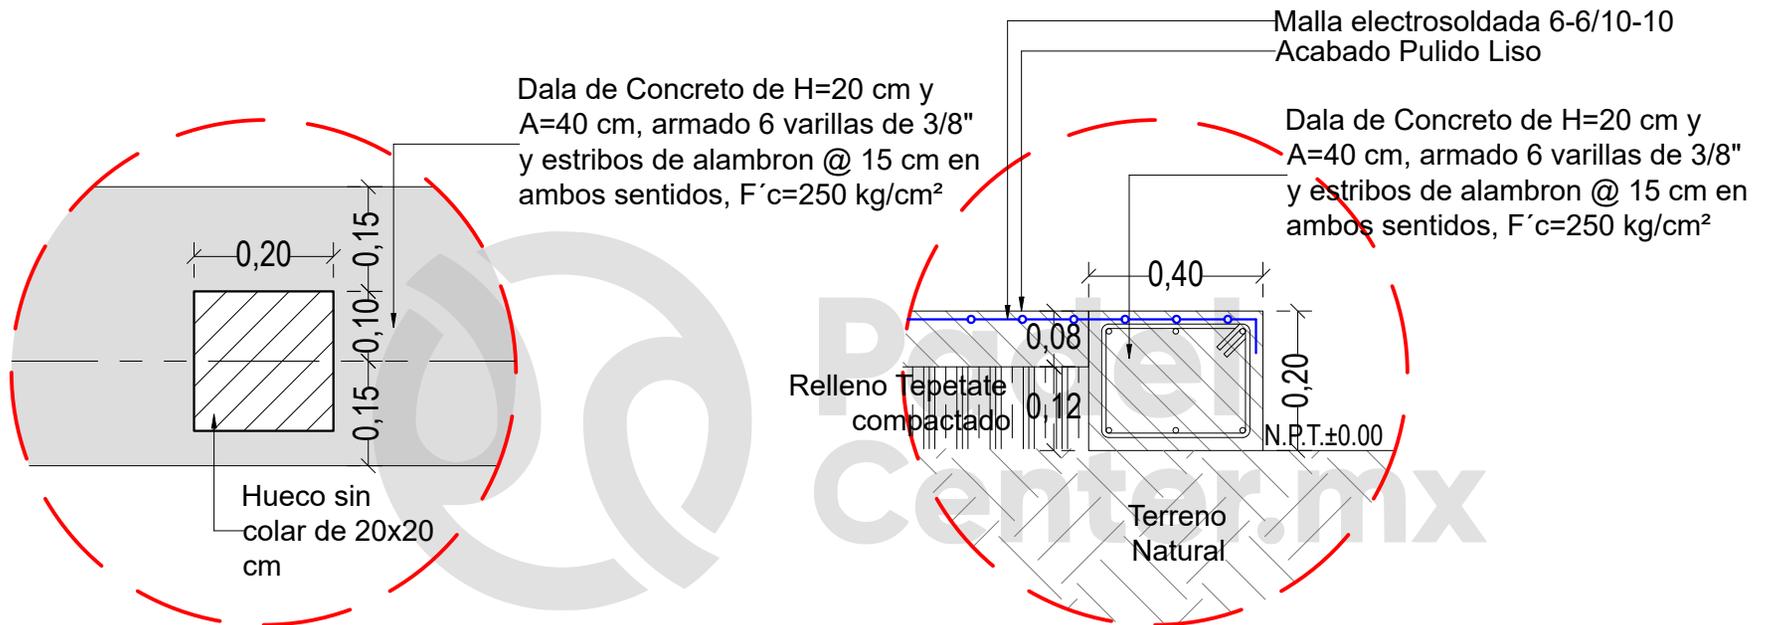

DET 01
DETALLE CONSTRUCTIVO

DET 02
DETALLE CONSTRUCTIVO

Diagrama de Construcción de Cancha de Padel





Diagrama de Construcción de Cancha de Padel



Diagrama de Construcción de Cancha de Padel




Diagrama de Construcción de Cancha de Padel



Cancha de Padel Semipanorámica



Cancha de Padel Semipanorámica

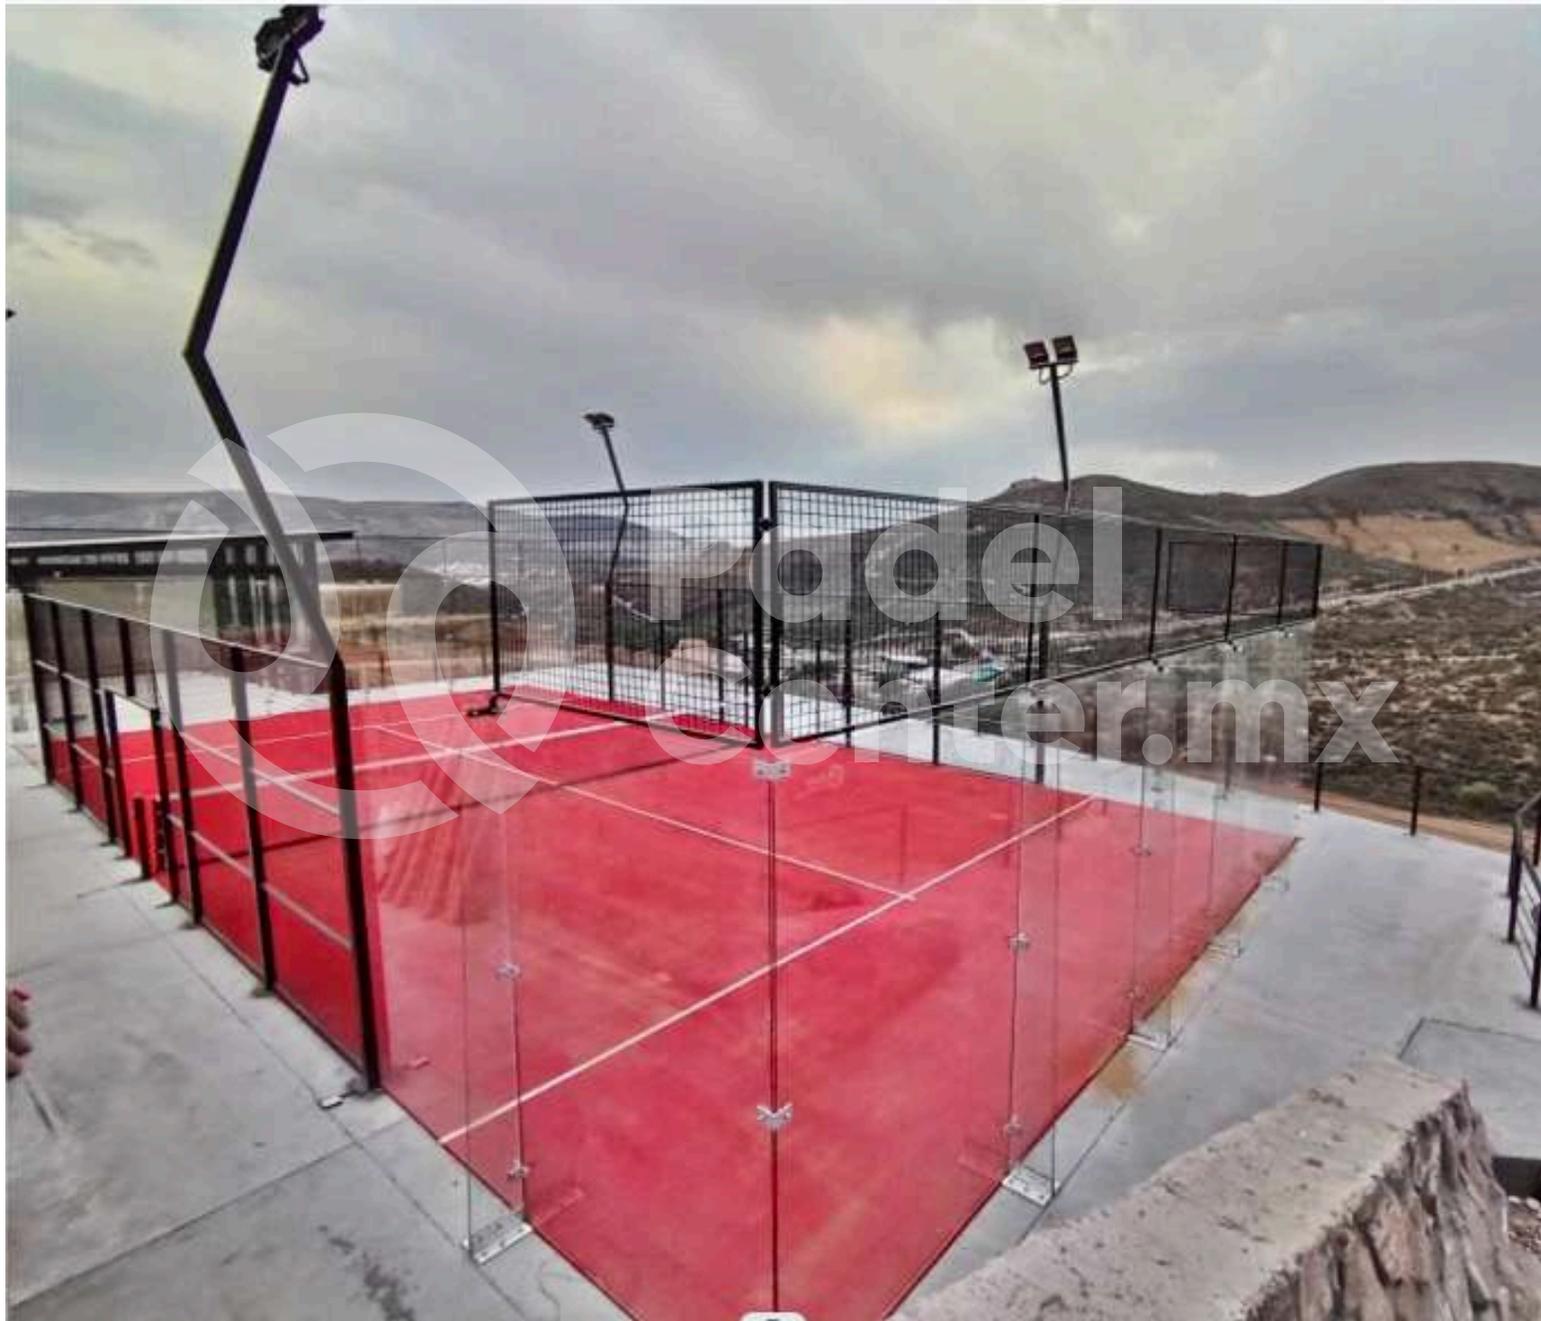

Cancha de Padel Semipanorámica

